



Voorgevel

Rechtergevel


Achtergevel

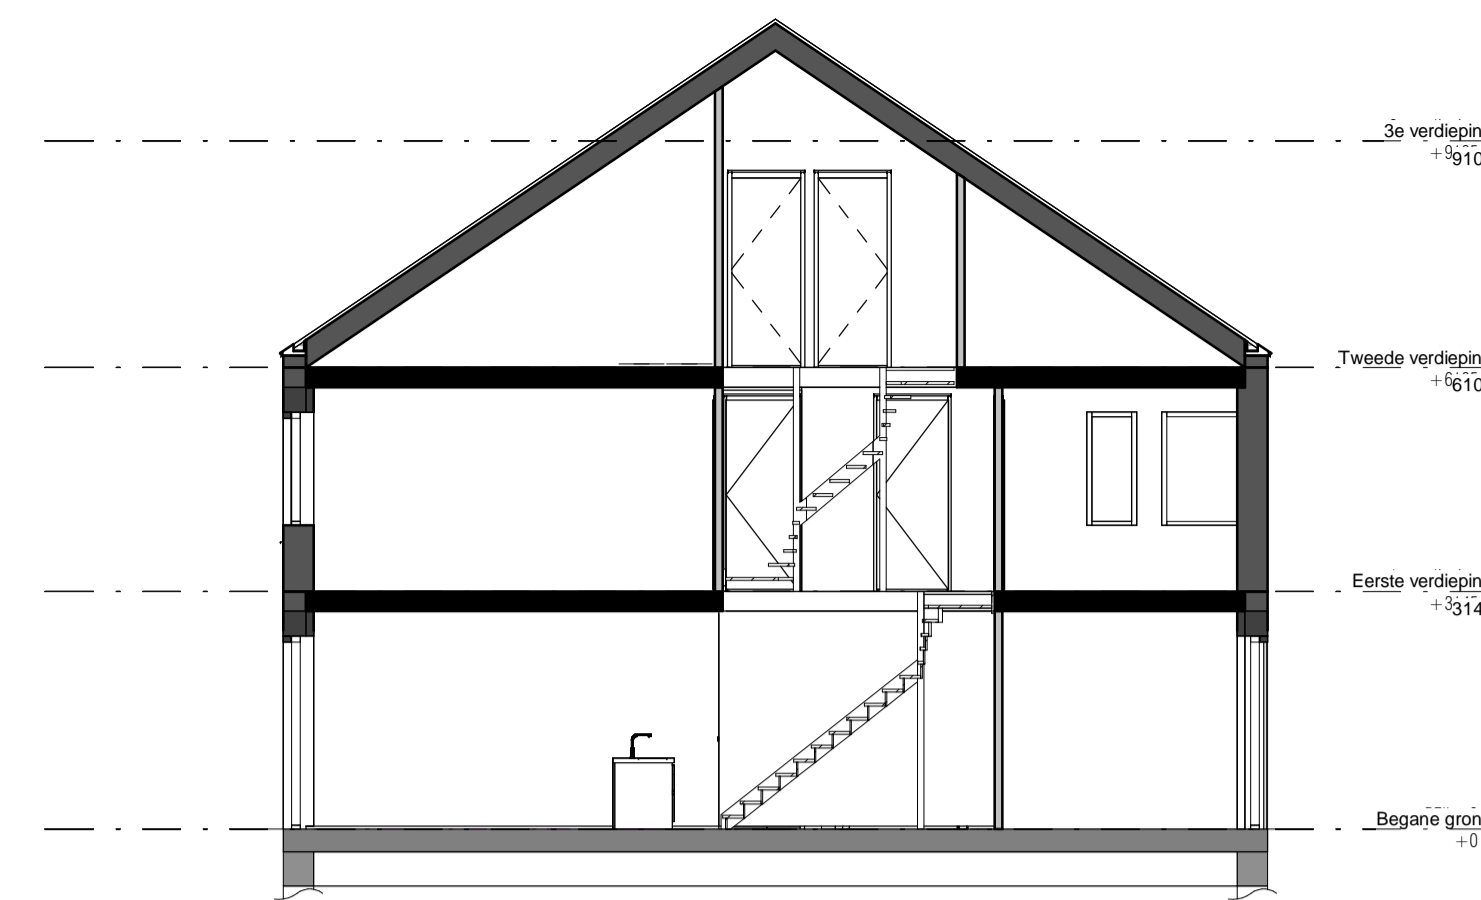


Doorsnede

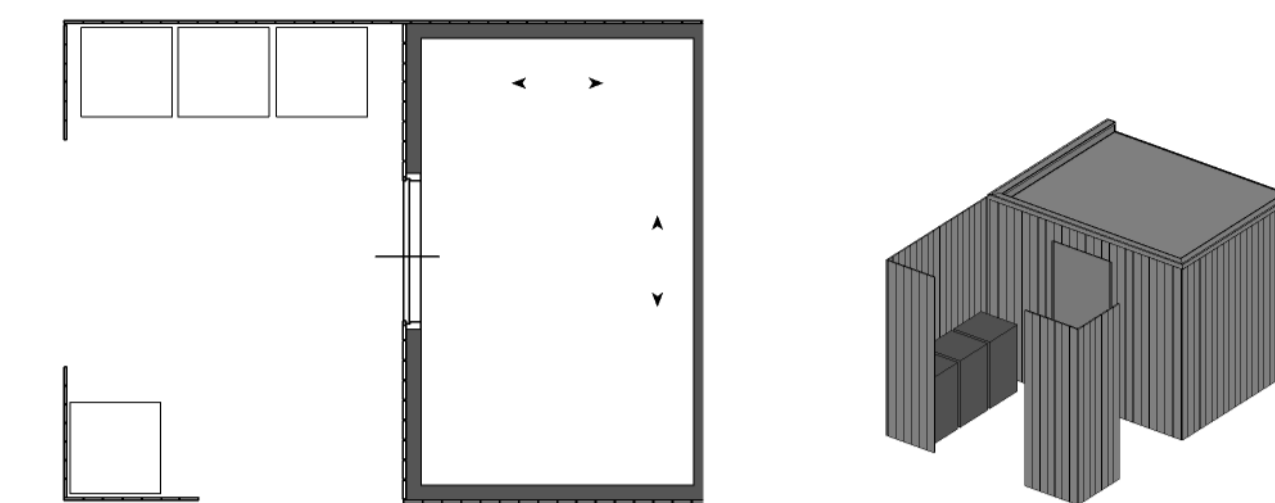


Berging

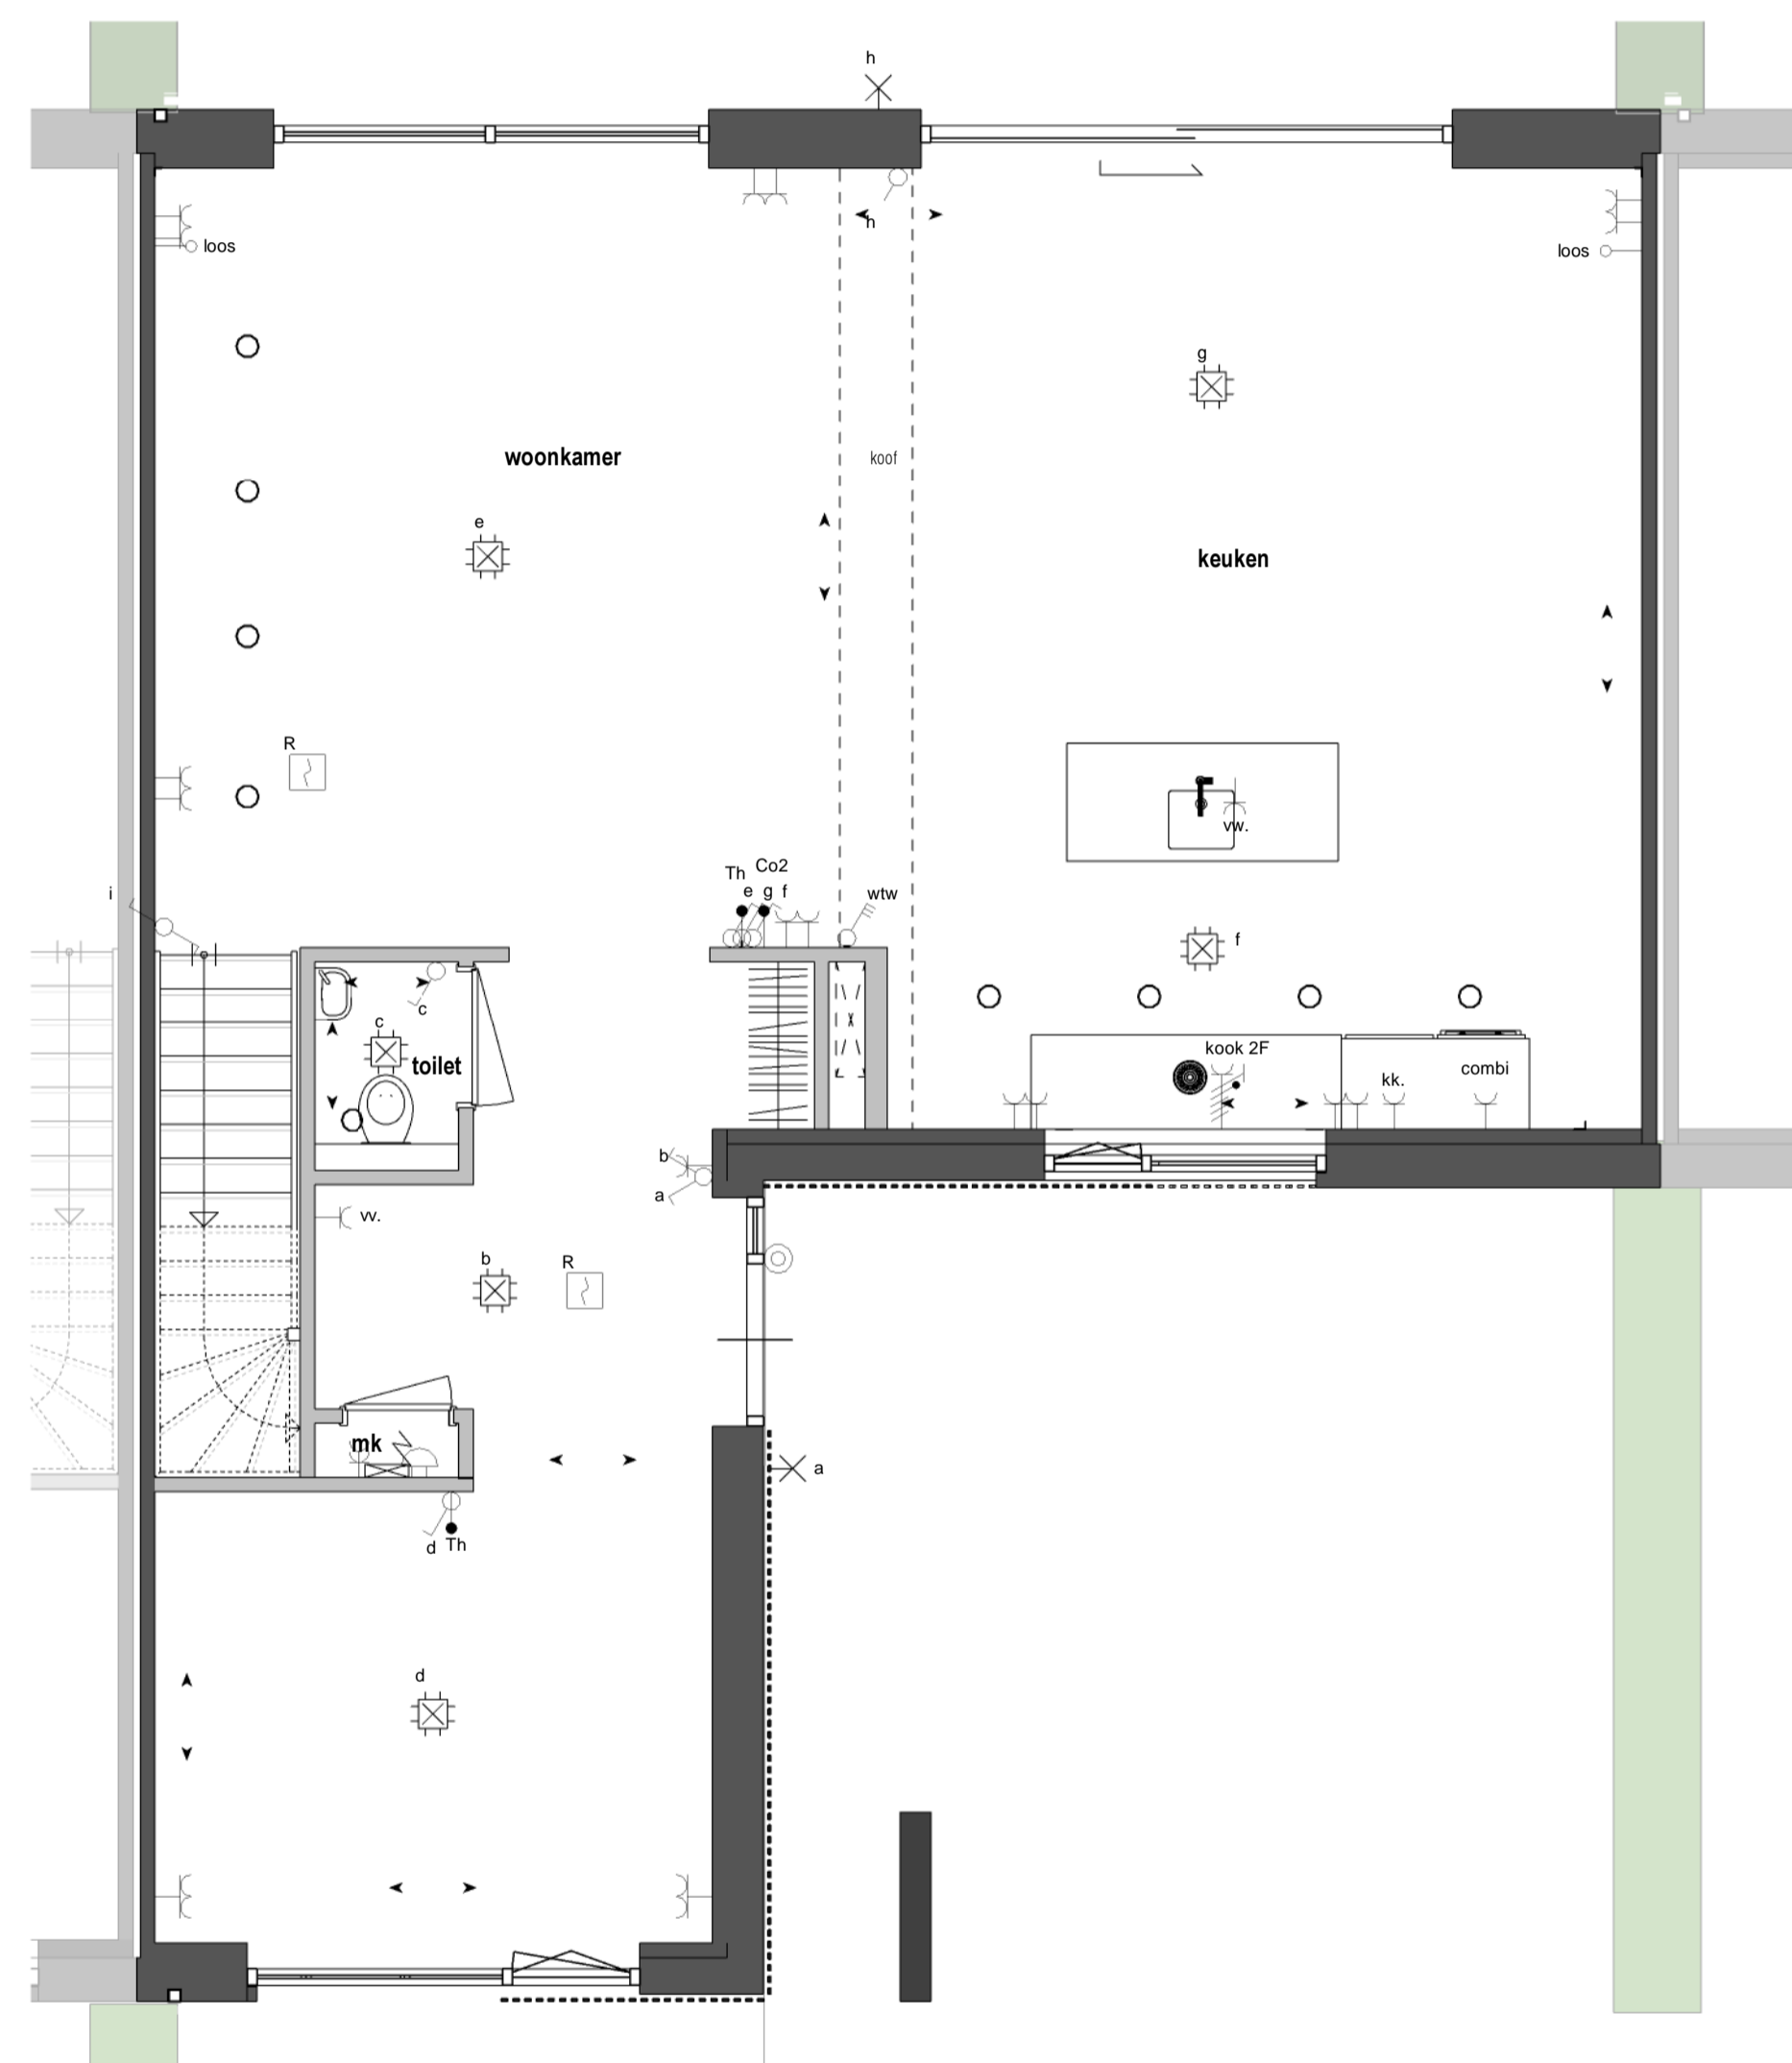

Begane grond

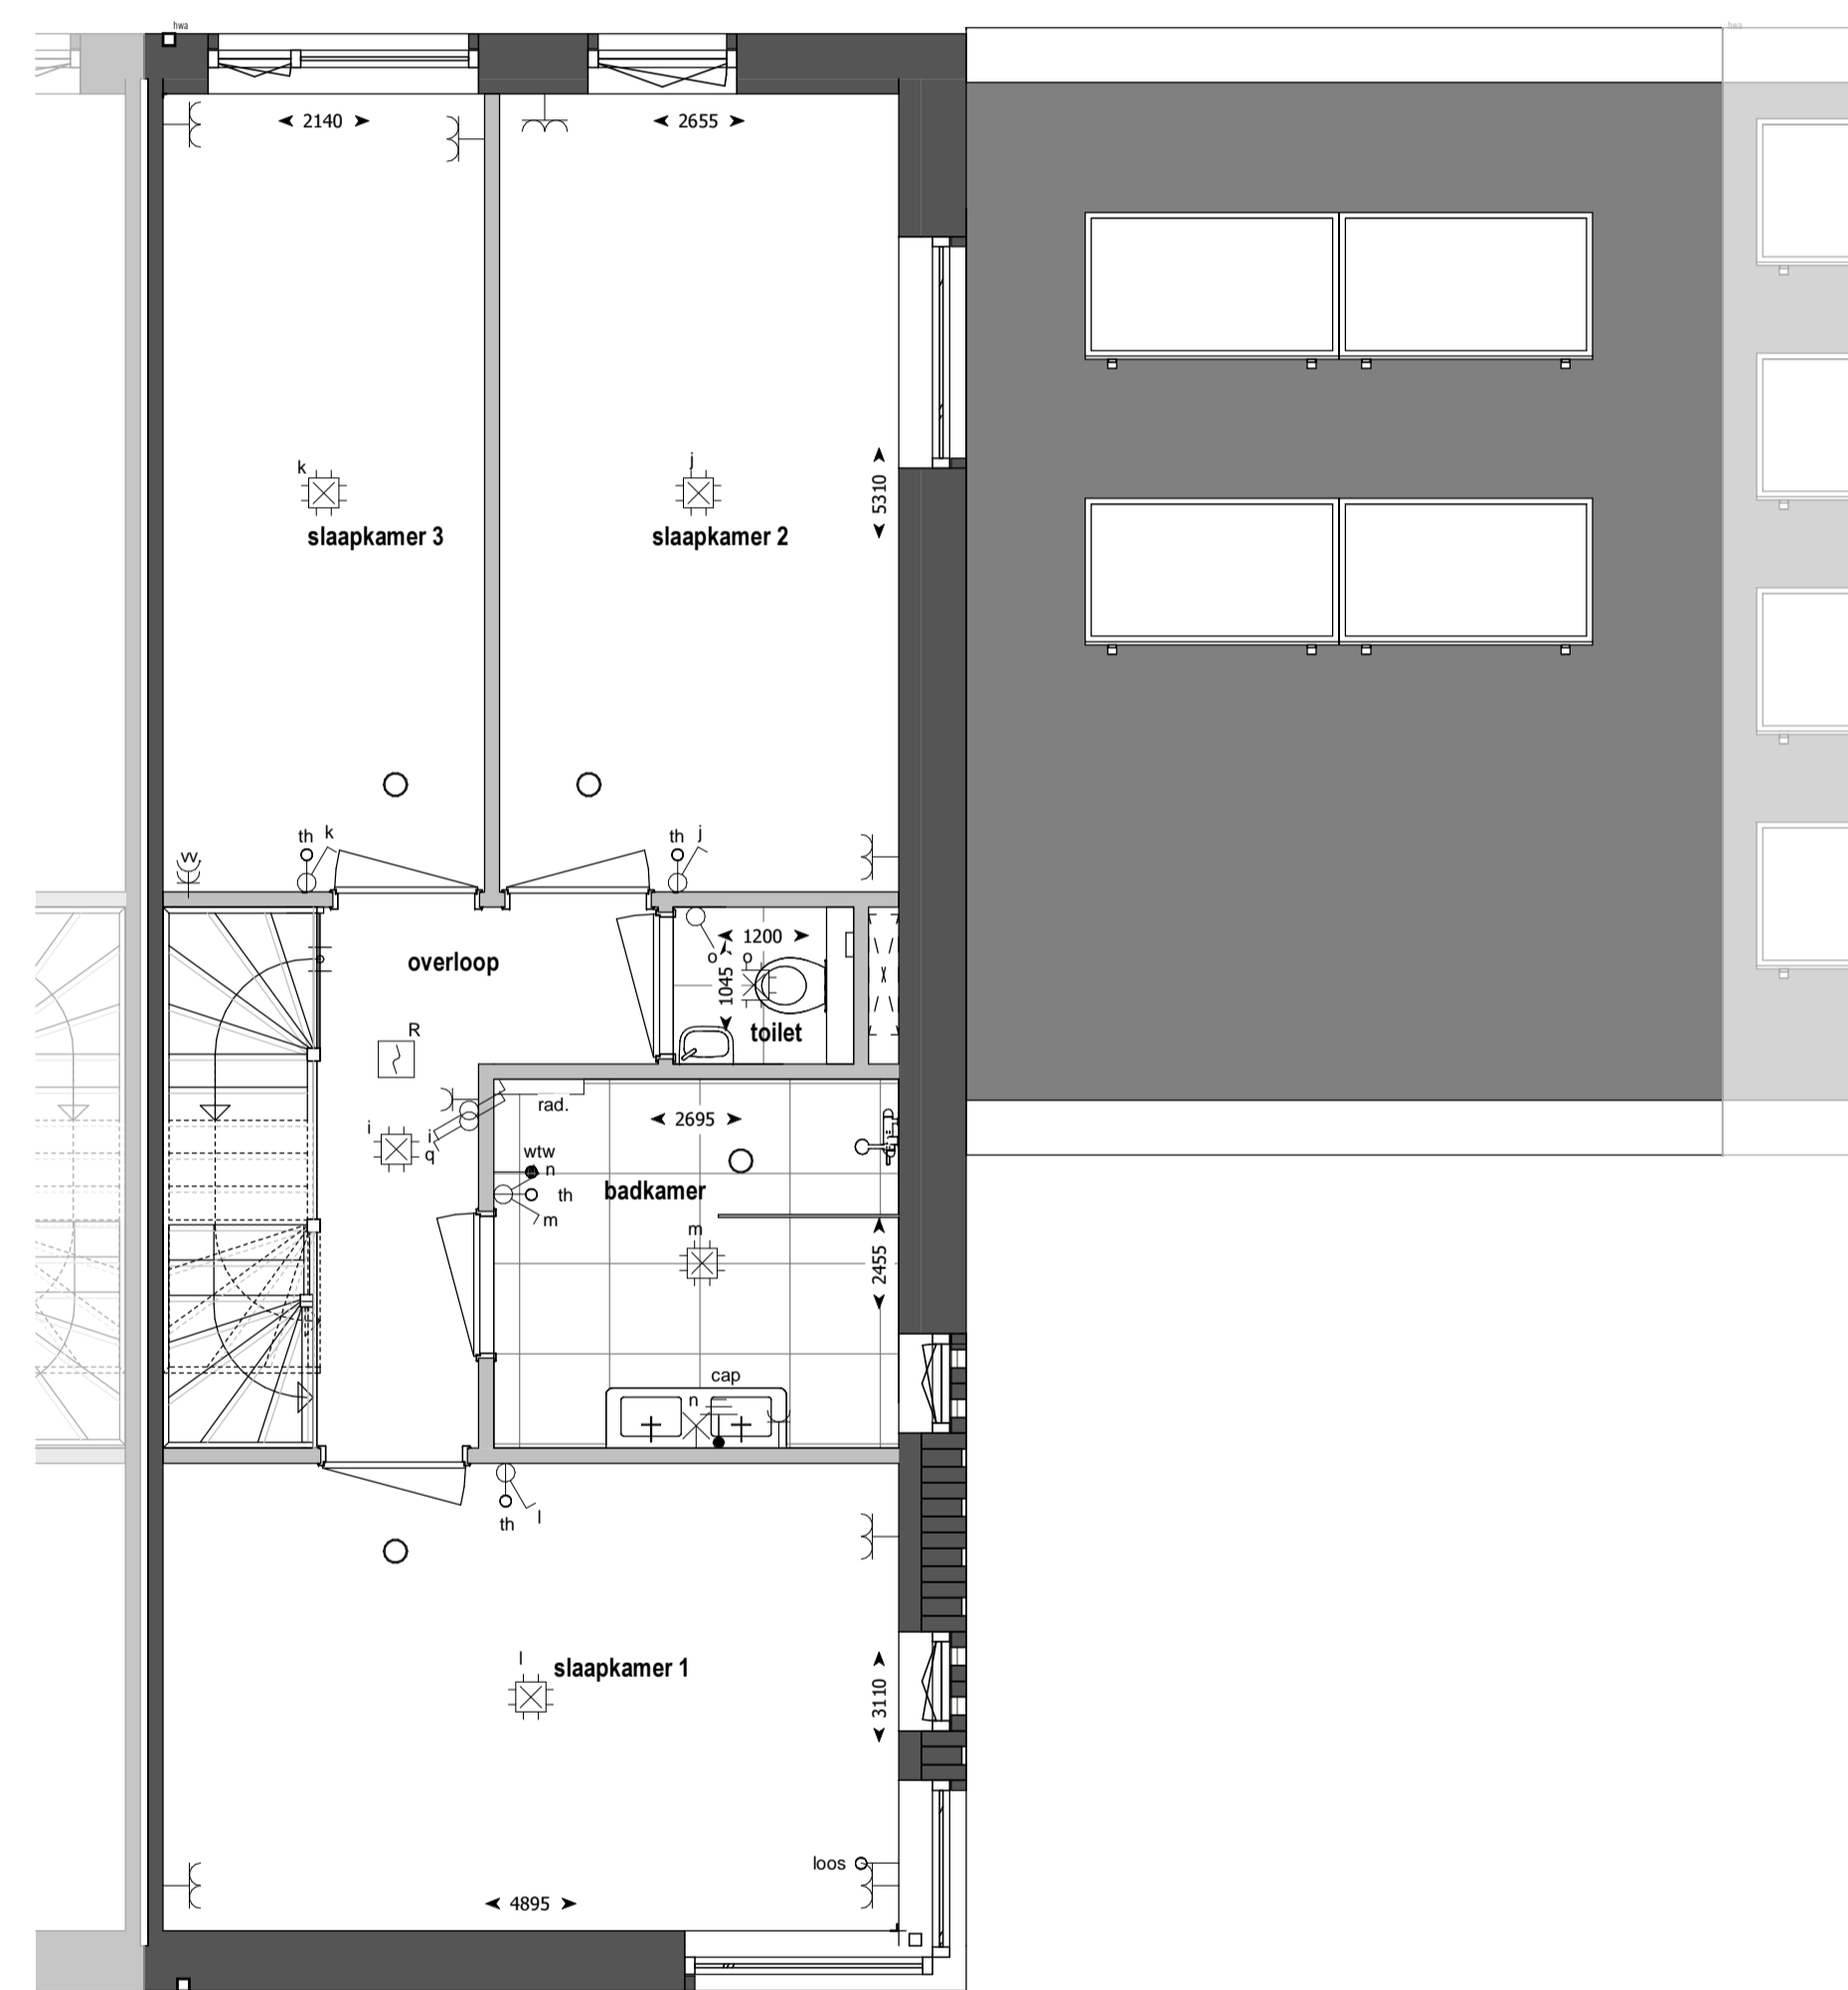

Eerste verdieping

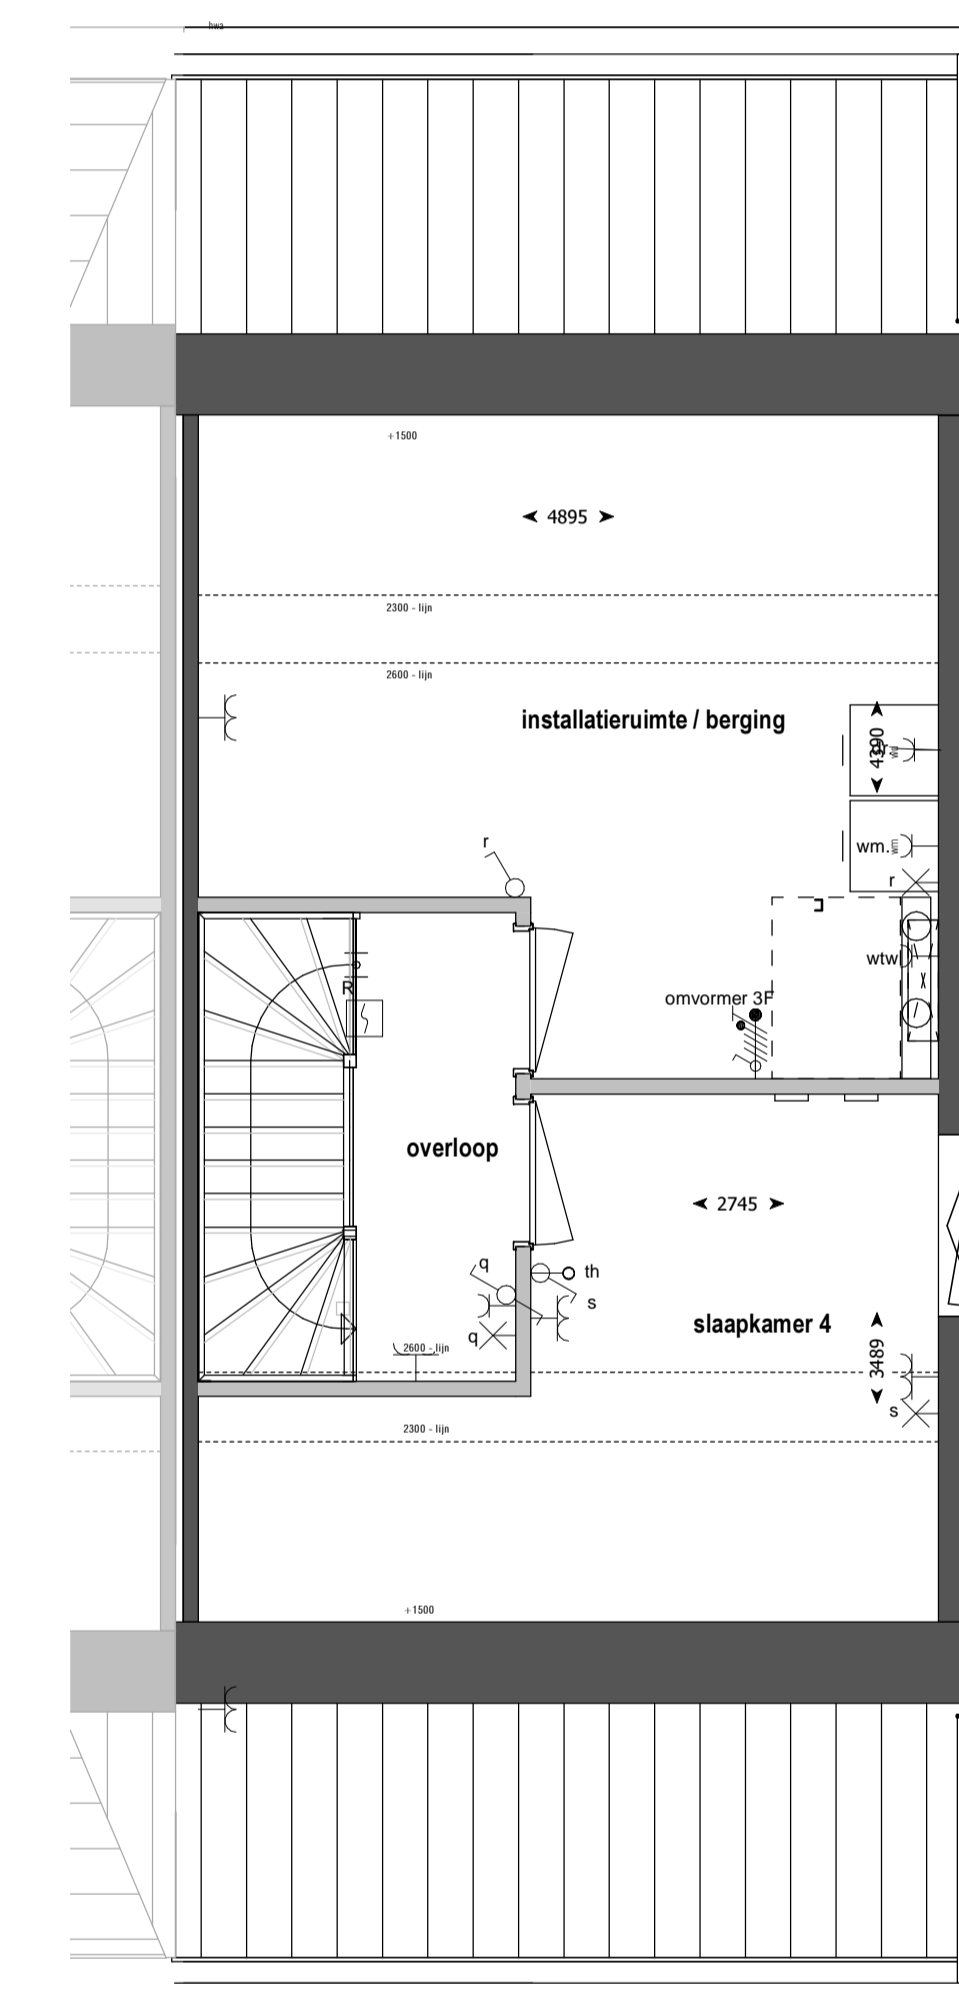

Tweede verdieping

**RENVOOI**

- Bedrade leiding
- Onbedrade leiding
- Beldrukker
- Bel
- Enkele schakelaar
- Serie schakelaar
- Enkele wandcontactdoos met randaarde
- Dubbele wandcontactdoos met randaarde verticaal
- Dubbele wandcontactdoos met randaarde horizontaal
- Perilex wandcontactdoos t.b.v. elektrisch koken
- Optische rookmelder
- Aansluitpunt verlichting plafond
- Aansluitpunt verlichting wand (zonder armatuur)
- Aanvoer-, of afzuigpunt
- th Thermostaat
- wtw Mechanische Ventilatie
- vv Vloerverwarming verdeler
- wk Wasemkap
- kk Koelkast
- wm Wasmachine
- wd Wasdroger
- vw Vaatwasser
- mk Meterkast
- k+m Inspectieluik + vloermat
- Installatie zone (wtw)

# HEIDESTAD

## Woning 09



Woning 10    Woning 09    Woning 08    Woning 07    Woning 06    Woning 05

Straatbeeld

